




ALUTECH ALT111

СИСТЕМА
ИНТЕРЬЕРНЫХ
ПЕРЕГОРОДОК


ТЕЛЕСКОПИЧЕСКАЯ РАМА ИЗ ПРОФИЛЯ ALT 111

Типовая схема установки дверной конструкции в проем толщиной от 75 до 105 мм и от 105 до 135 мм

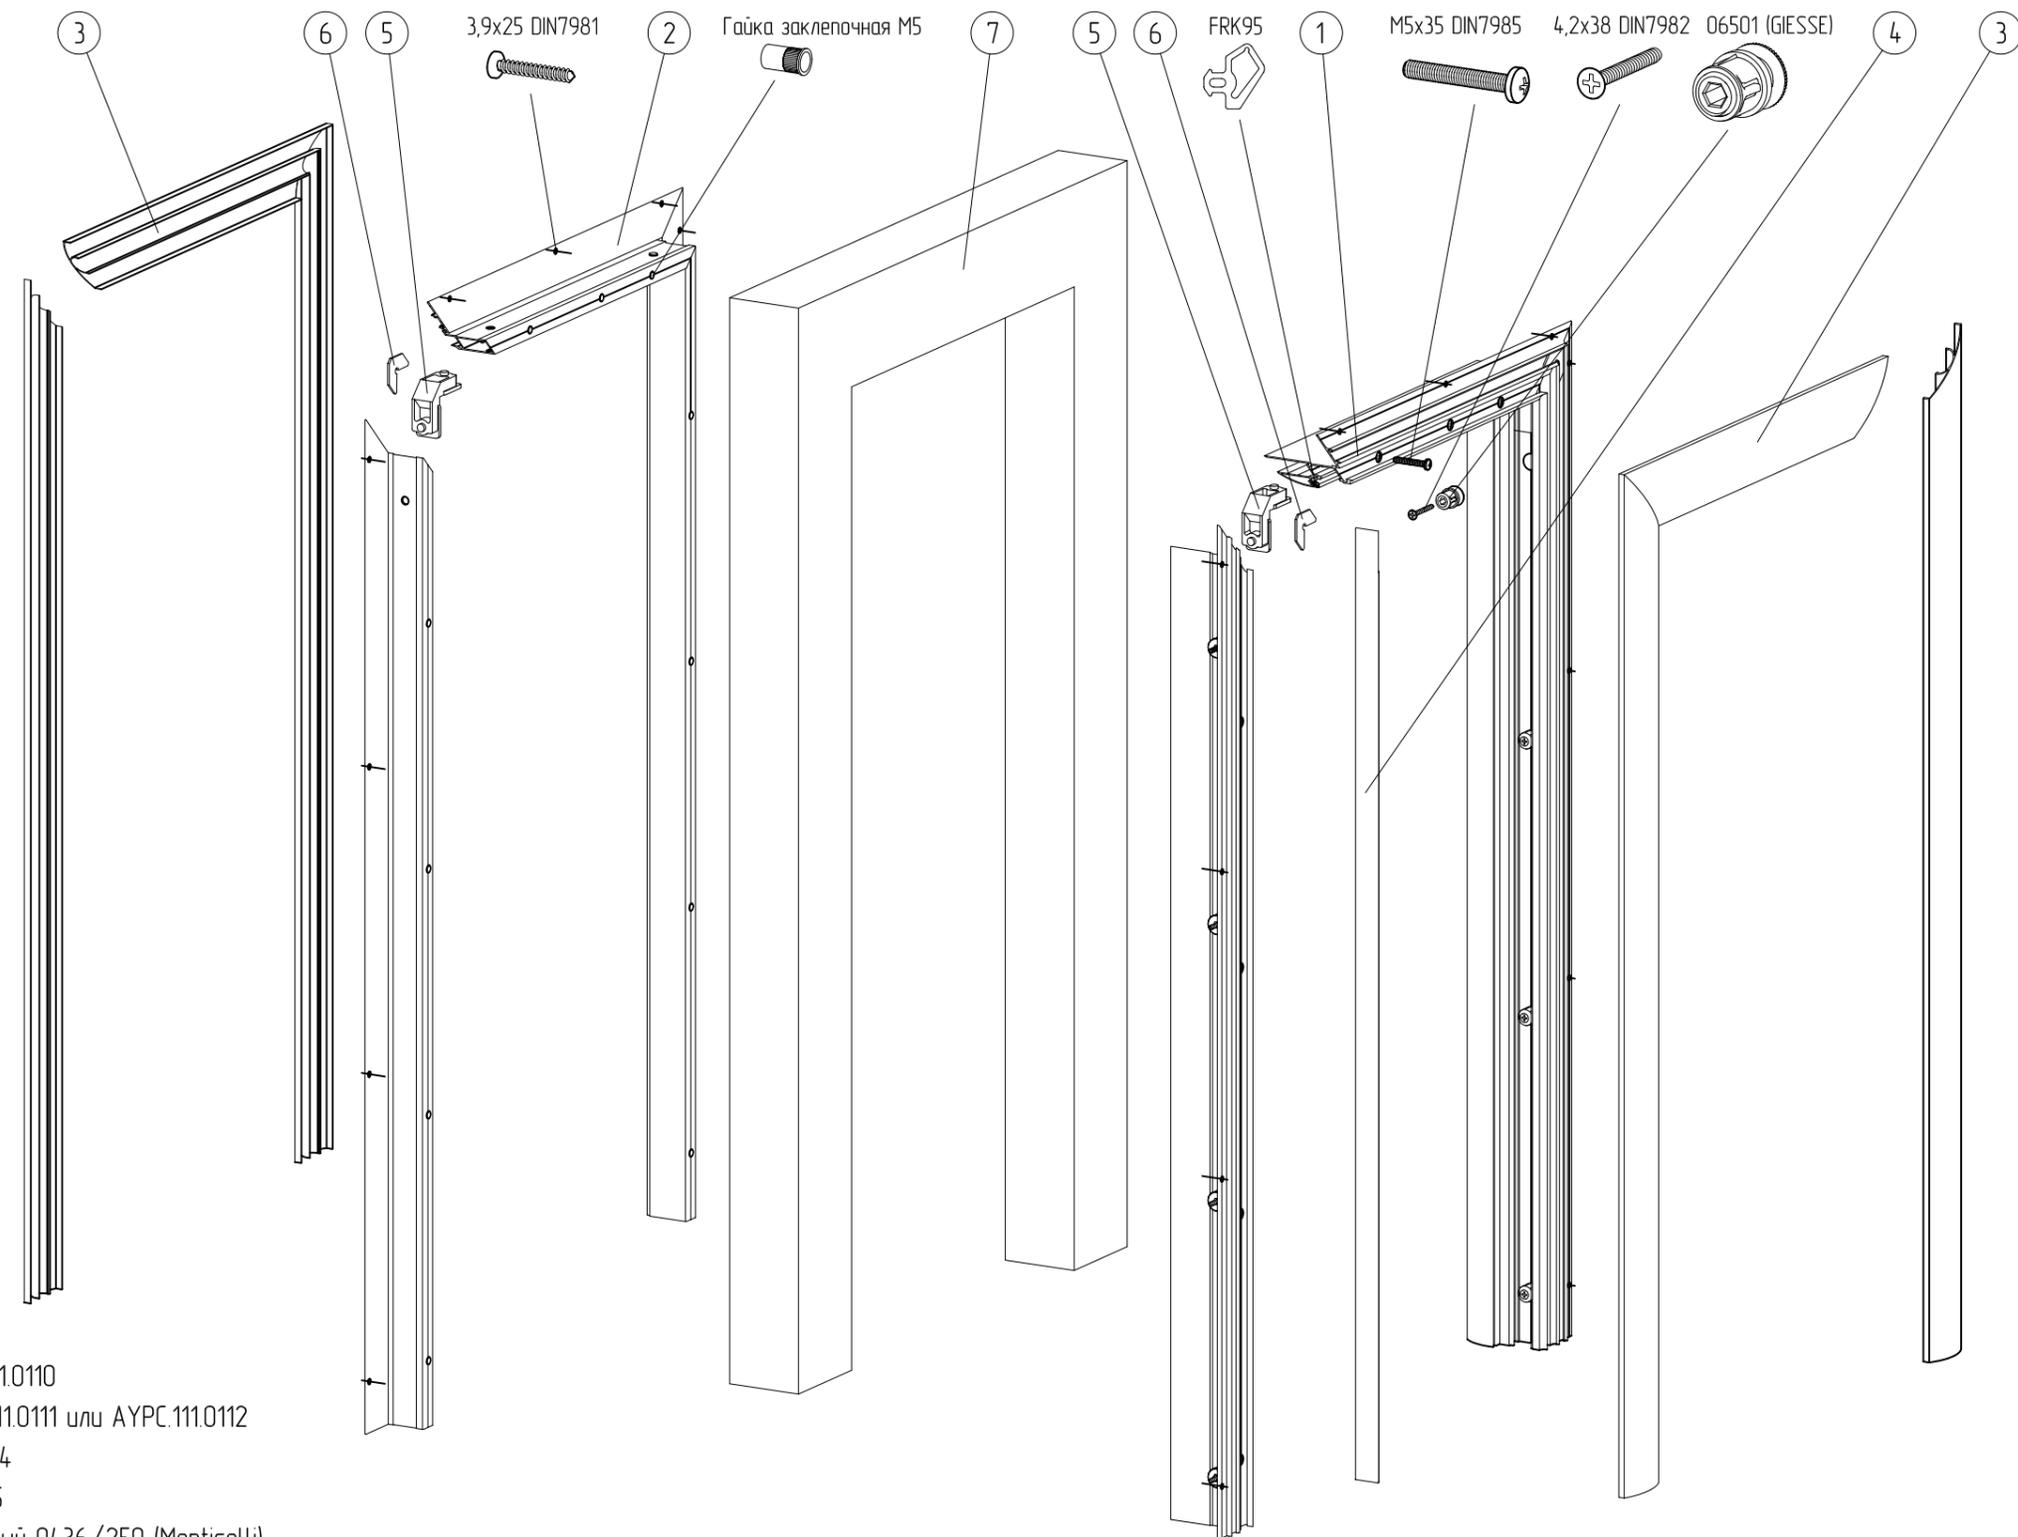

- 1 – рама дверная АУРС.111.0110
- 2 – рама дверная АУРС.111.0111 или АУРС.111.0112
- 3 – наличник АУРС.111.0114
- 4 – крышка АУРС.111.0605
- 5 – уголок соединительный 0436/250 (Monticelli)
- 6 – уголок выравнивающий АУРС.W62.0957
- 7 – стеновой проем

Типовая схема установки дверной конструкции в проем толщиной от 135 до 270 мм

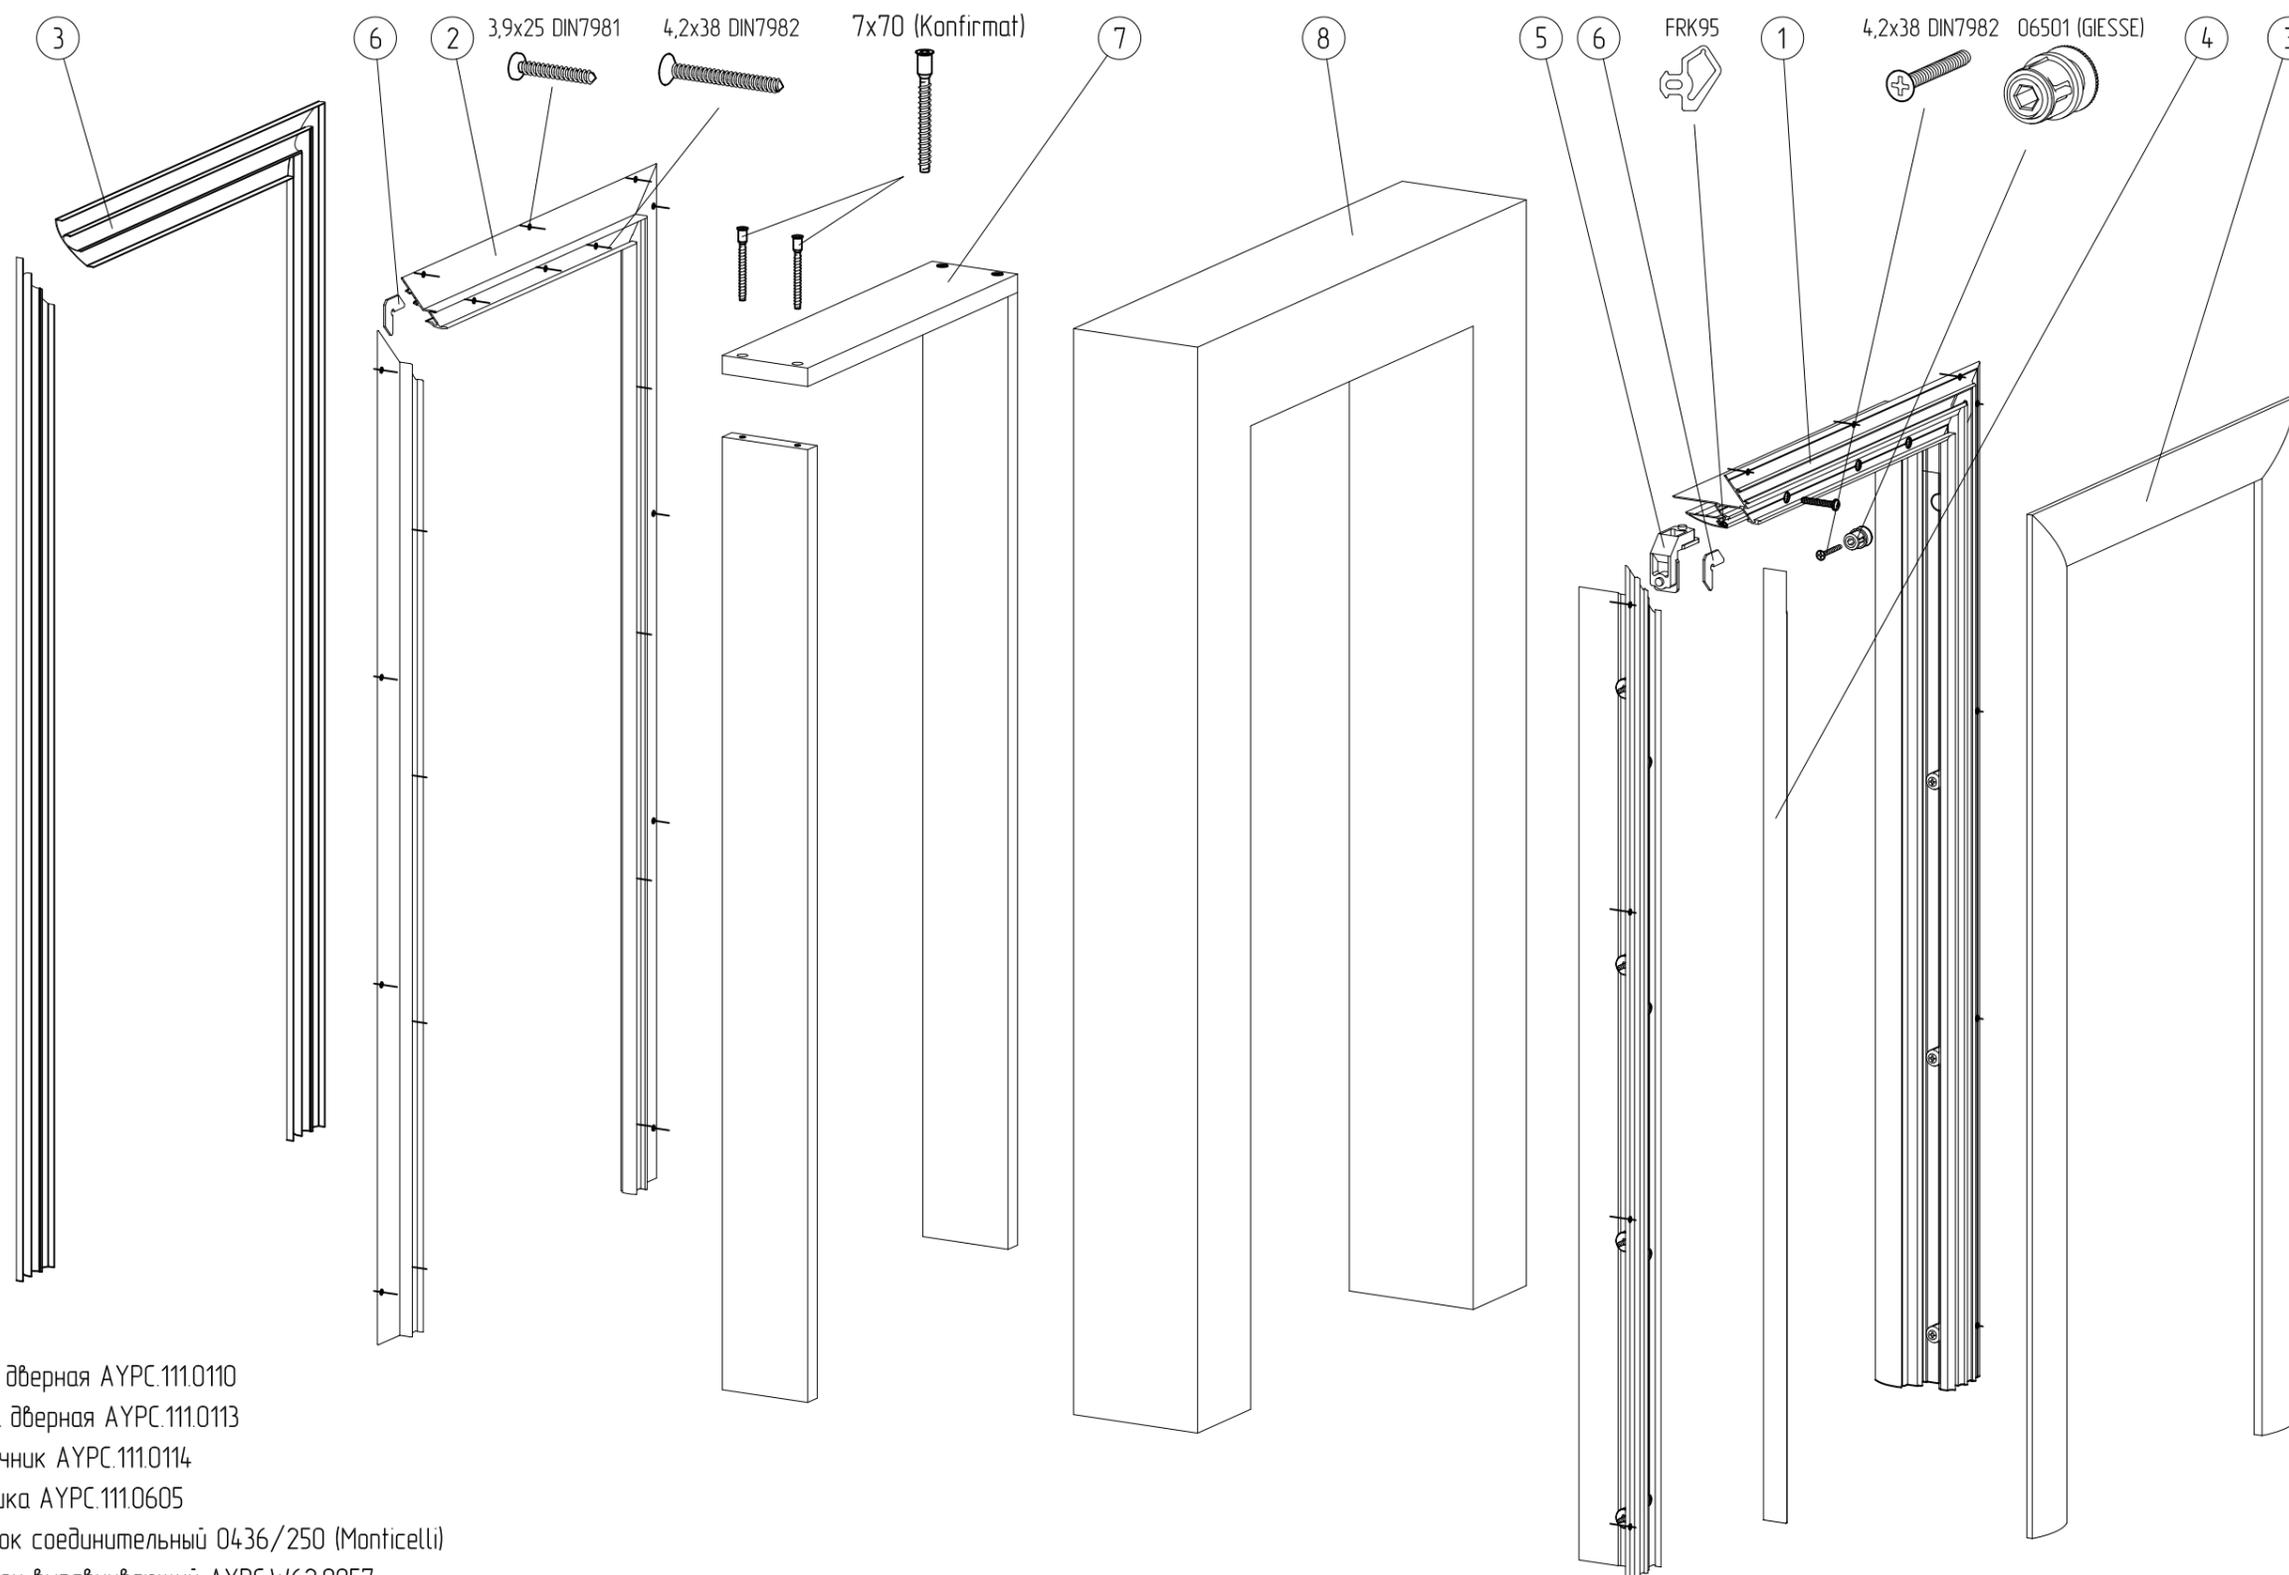

- 1 – рама дверная АУРС.111.0110
- 2 – рама дверная АУРС.111.0113
- 3 – наличник АУРС.111.0114
- 4 – крышка АУРС.111.0605
- 5 – уголок соединительный 0436/250 (Monticelli)
- 6 – уголок выравнивающий АУРС.W62.0957
- 7 – рамка из ДСП (толщина ДСП 18 мм)
- 8 – стеновой проем